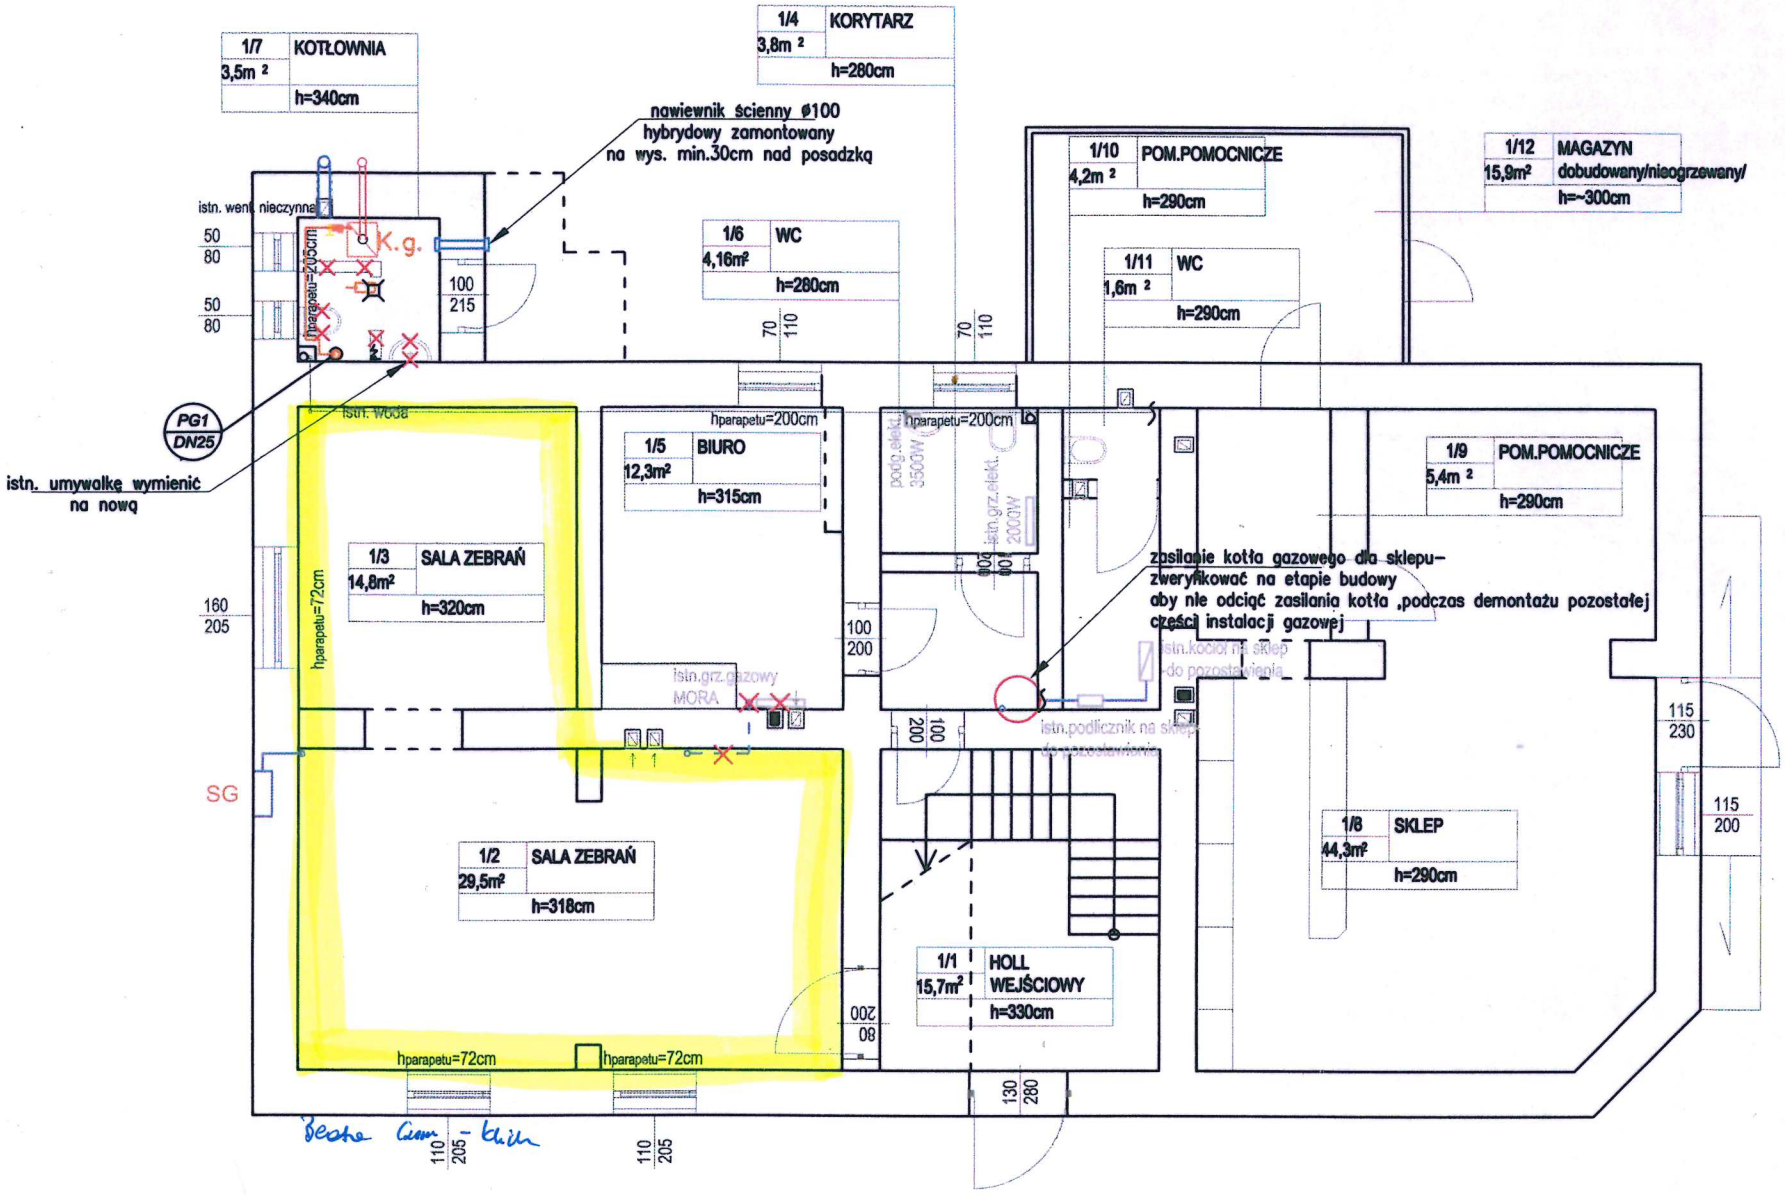
1/7 KOTŁOWNIA
3,5m²
h=340cm
1/4 KORYTARZ
3,8m²
h=280cm
nawiewnik ścienny ø100
hybrydowy zamontowany
na wys. min.30cm nad posadzką
1/10 POM.POMOCNICZE
4,2m²
h=290cm
1/12 MAGAZYN
15,9m²
dobudowany/nieogrzewany/
h=~300cm
istn. went. nieczynna
K.g.
hparapetu=200cm
1/6 WC
4,16m²
h=280cm
1/11 WC
1,6m²
h=290cm
PG1
DN25
istn. umywalkę wymienić
na nową
istn. woda
hparapetu=200cm
hparapetu=200cm
1/5 BIURO
12,3m²
h=315cm
1/9 POM.POMOCNICZE
5,4m²
h=290cm
podg.elekt.
3500W
istn.grz.elekt.
2000W
zasilanie kotła gazowego dla sklepu-
zweryfikować na etapie budowy
aby nie odciąć zasilania kotła ,podczas demontażu pozostałej
części instalacji gazowej
istn.kocioł na sklep
-do pozostawienia
1/3 SALA ZEBRAŃ
14,8m²
h=320cm
hparapetu=72cm
istn.grz.gazowy
MORA
istn.podlicznik na sklep
-do pozostawienia
SG
1/8 SKLEP
44,3m²
h=290cm
1/2 SALA ZEBRAŃ
29,5m²
h=318cm
1/1 HOLL
WEJŚCIOWY
15,7m²
h=330cm
hparapetu=72cm
hparapetu=72cm